




Експлікація

№	Назва елемента
I	Газон
II	Дорожньо-стежкова мережа
III	Квітник
IV	Зелені насадження
V	МАФ

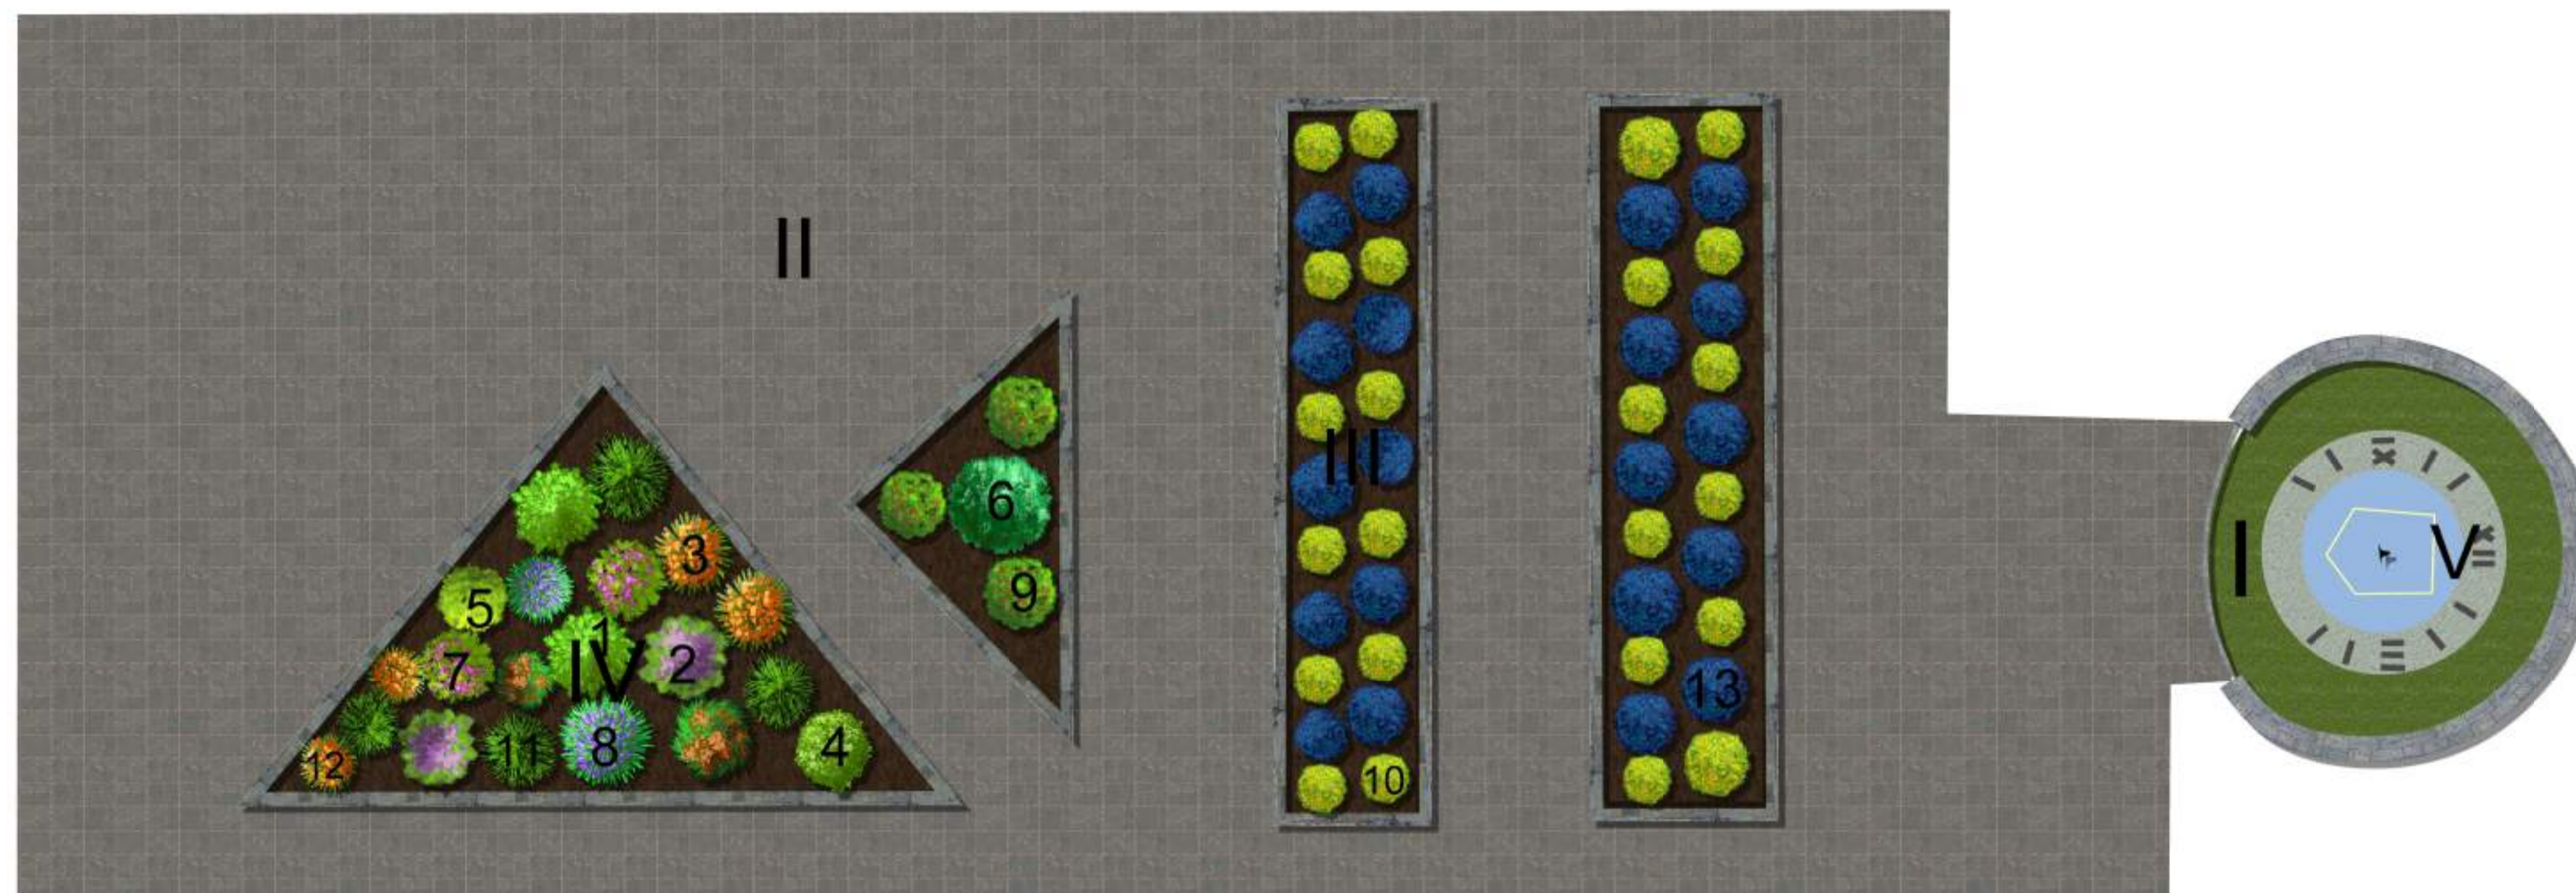

№	Позн.	Українська назва	Латинська назва
Дерево-чагарникові насадження			
1		Туя західна	<i>Thuja occidentalis</i>
2		Гортензія деревовидна	<i>Hydrangea arborescens</i>
3		Спірея японська	<i>Spirea japonica</i>
4		Ялівець звичайний	<i>Juniperus communis</i>
5		Ялівець китайський	<i>Juniperus chinensis</i>
6		Кипарис вічнозелений	<i>Cupressus sempervirens</i>
7		Півонія деревовидна	<i>Paeonia suffruticosa</i>
8		Бузок звичайний	<i>Syringa vulgaris</i>
9		Азалія садова	<i>Azalea hortus</i>

Квітковий асортимент			
10		Гербера Джеймсона	<i>Gerbera jamesonii</i>
11		Шавлія дібровна	<i>Salvia nemorosa</i>
12		Котяча м'ята Фассена	<i>Nepeta faassenii</i>
13		Цинерарія гібридна	<i>Cineraria hybrida</i>

				ДП.СПГ.206.50.00.00.00.ГЧ			
Зм.	Лист	№ докум.	Підпис	Дата	Літера	Площа	Масштаб
		Розроб.	Комар Ю.Ю.			2943,5	1 : 100
		Перевір.	Гнатюк І.А.				
		Т.контр.					Аркуш 3 Аркушів 4
		Реценз.					
		Н.контр.					
		Підтвер.					
ДЕНДРОЛОГІЧНИЙ ПЛАН						47 - КІТФК	