




Експлікація

№	Назва елемента
I	Газон
II	Дорожньо-стежкова мережа
III	Квітник
IV	Зелені насадження
V	МАФ

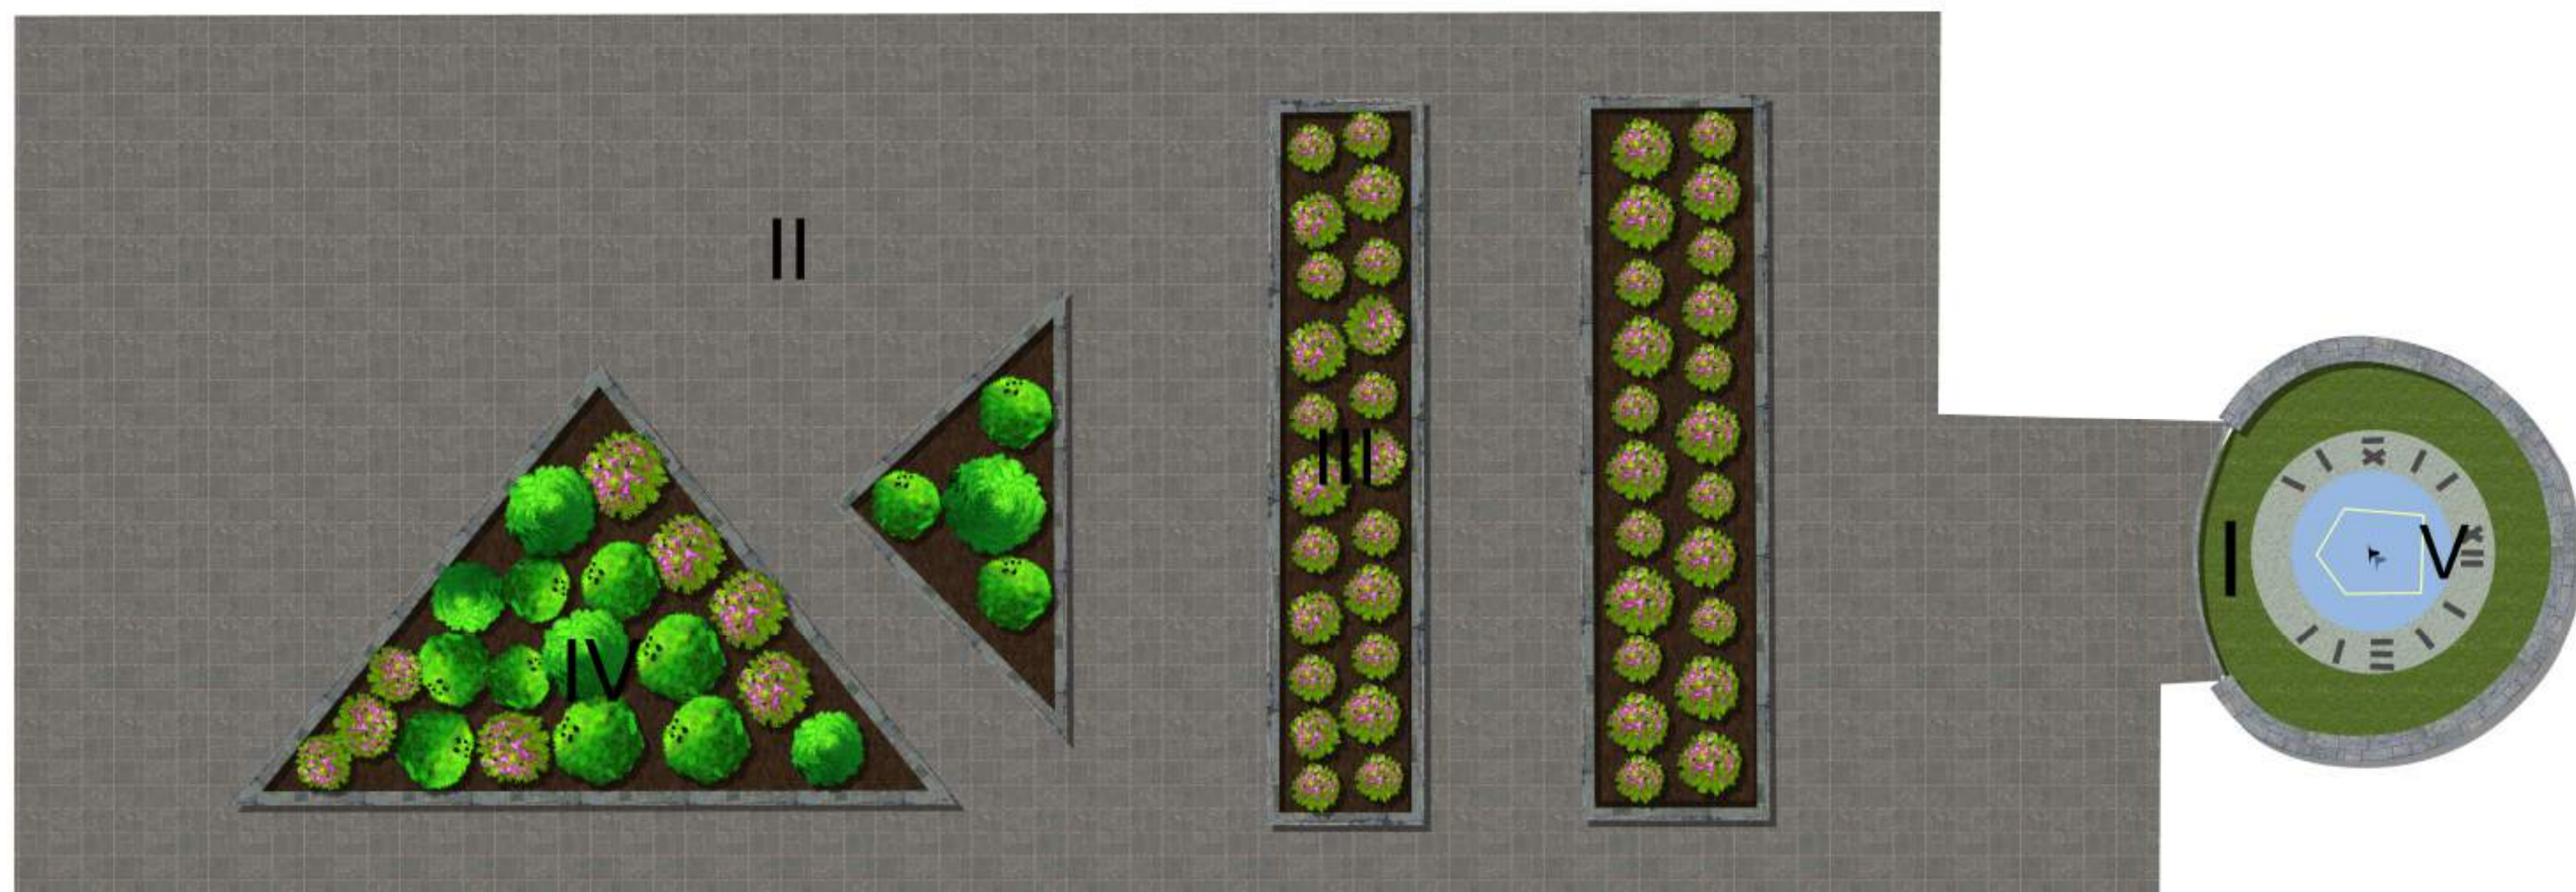

Баланс території

№	Назва елемента	м ²	%
I	Газон	361	16
II	Дорожньо-стежкова мережа	1136,5	30
III	Квітник	786	24
IV	Зелені насадження	534	20
V	МАФ	126	10
	Всього	2943,5	100

Умовні позначення

Позн.	Назва елемента
	Газон
	Дорожньо-стежкова мережа
	Квітники
	Листяні насадження
	Квіткові насадження
	Хвойні насадження
	МАФ

				ДП.СПП.206.50.00.00.00.ГЧ			
Зм.	Лист	№ докум.	Підпис	Дата	Літера	Площа	Масштаб
		Розроб.	Комар Ю.Ю.			2943,5	1 : 100
		Перевір.	Гнатюк І.А.				
		Т.контр.					Аркуш 2 Аркушів 4
		Реценз.					
		Н.контр.					
		Підтвер.					
ГЕНЕРАЛЬНИЙ ПЛАН						47 - КЛТФК	