


Експлікація

№	Назва елемента
I	Газон
II	Дорожньо-стежкова мережа
III	Квітник
IV	Зелені насадження
V	МАФ

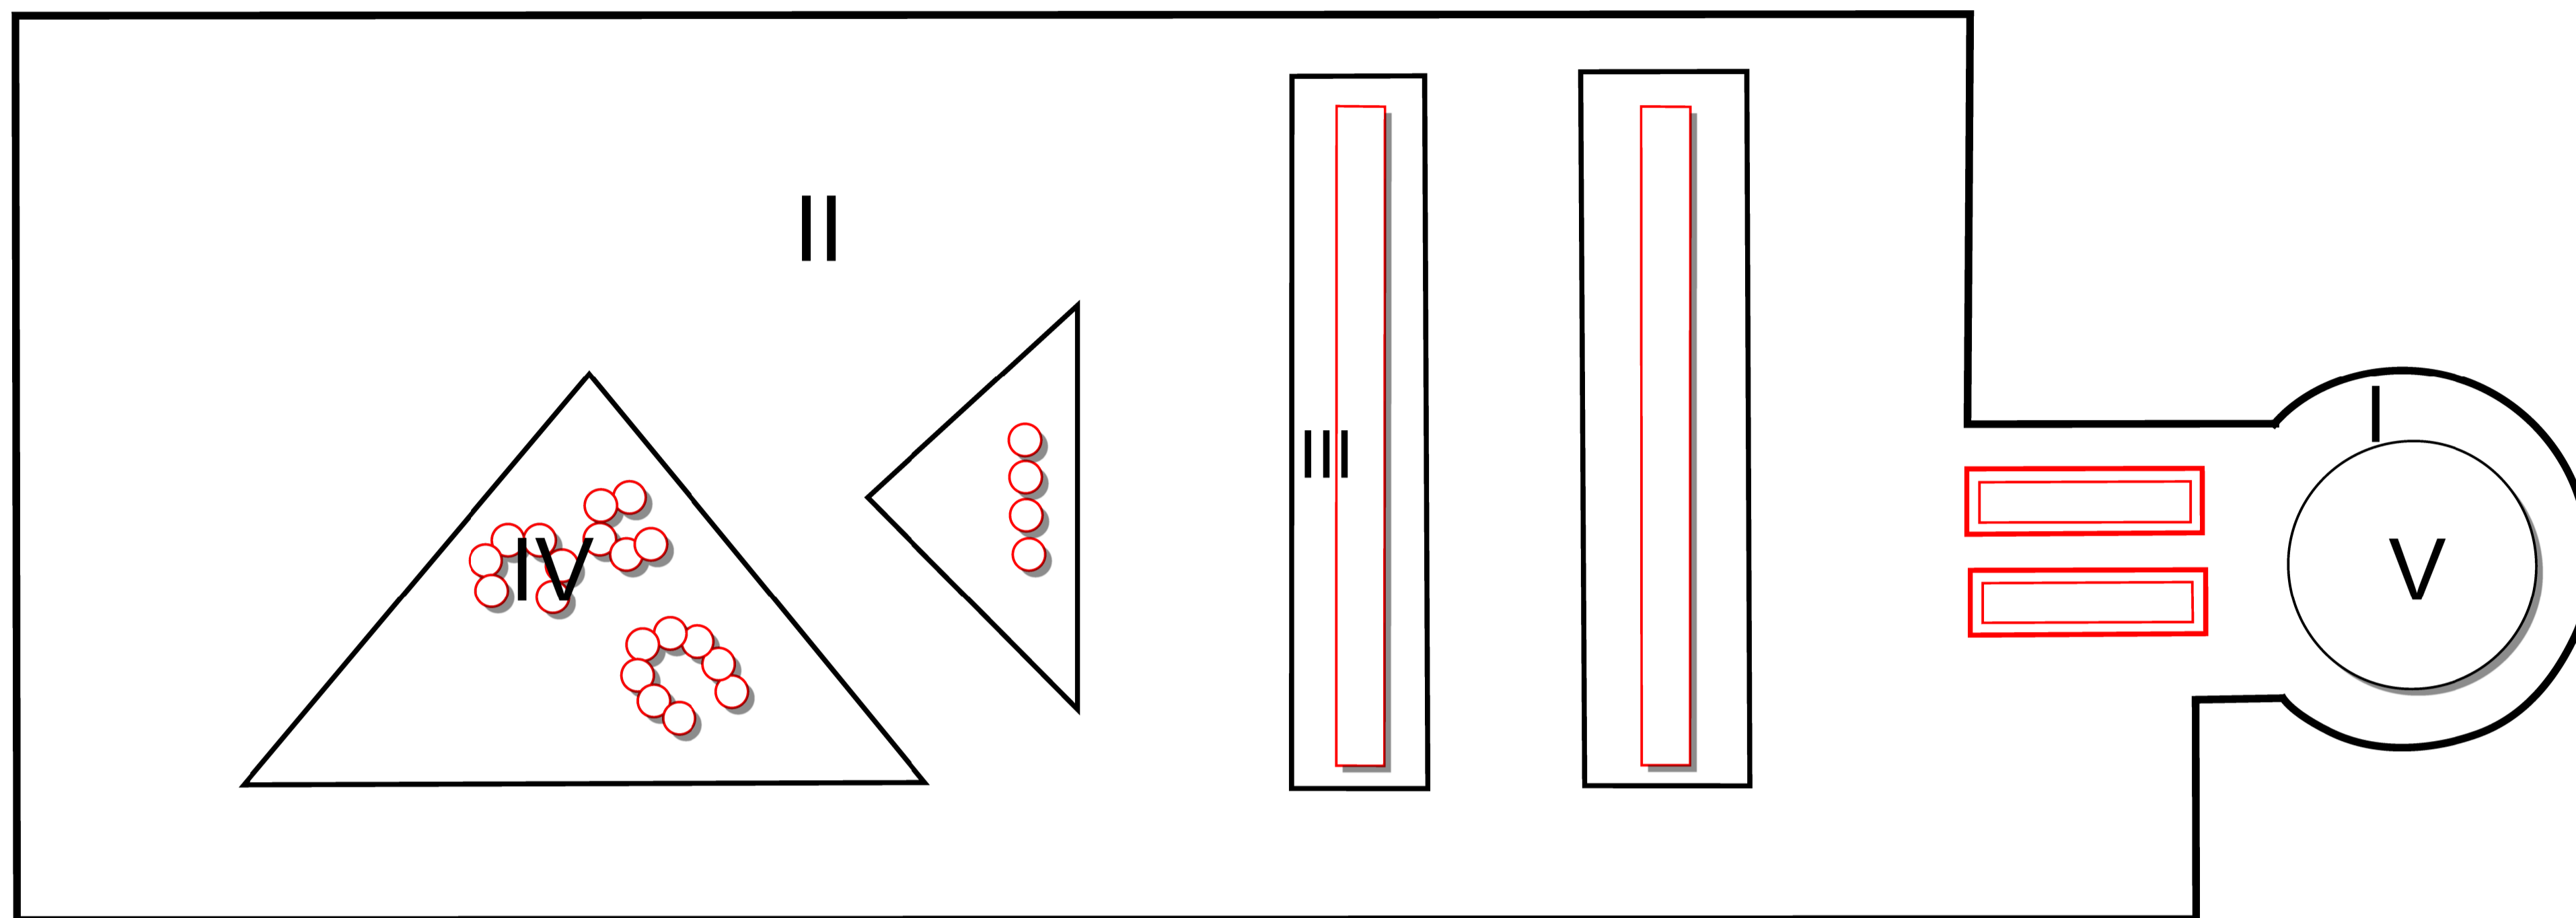

Баланс території

№	Назва елемента	М ²	%
I	Газон	595	20
II	Дорожньо-стежкова мережа	1010,5	30
III	Квітник	726	24
IV	Зелені насадження	486	16
V	МАФ	126	10
	Всього	2943,5	100

Позначка	Назва елемента
	Рослини, що вилучаються
	Рослини, що залишаються

ДП.СПП.206.50.00.00.00.ГЧ				Літера	Площа	Масштаб
Зм.	Лист	№ докум.	Підпис	Дата	2943,5	1 : 100
Розроб.	Комар Ю.Ю.					
Перевір.	Гнатюк І.А.				Аркуш 1	Аркушів 4
Реценз.					ОПОРНИЙ ПЛАН	
Н.контр.						
Підтвер.					47 - КЛТФК	