




### Експлікація

№	Назва елемента
I	Газон
II	Дорожньо-стежкова мережа
III	Квітник
IV	Зелені насадження
V	МАФ

### Баланс території

№	Назва елемента	м <sup>2</sup>	%
I	Газон	344	29
II	Дорожньо-стежкова мережа	161	21
III	Квітник	150	17
IV	Зелені насадження	228	25
V	МАФ	67	8
	Всього	950	100

Позначка	Назва елемента
○	Рослини, що вилучаються
○	Рослини, що залишаються

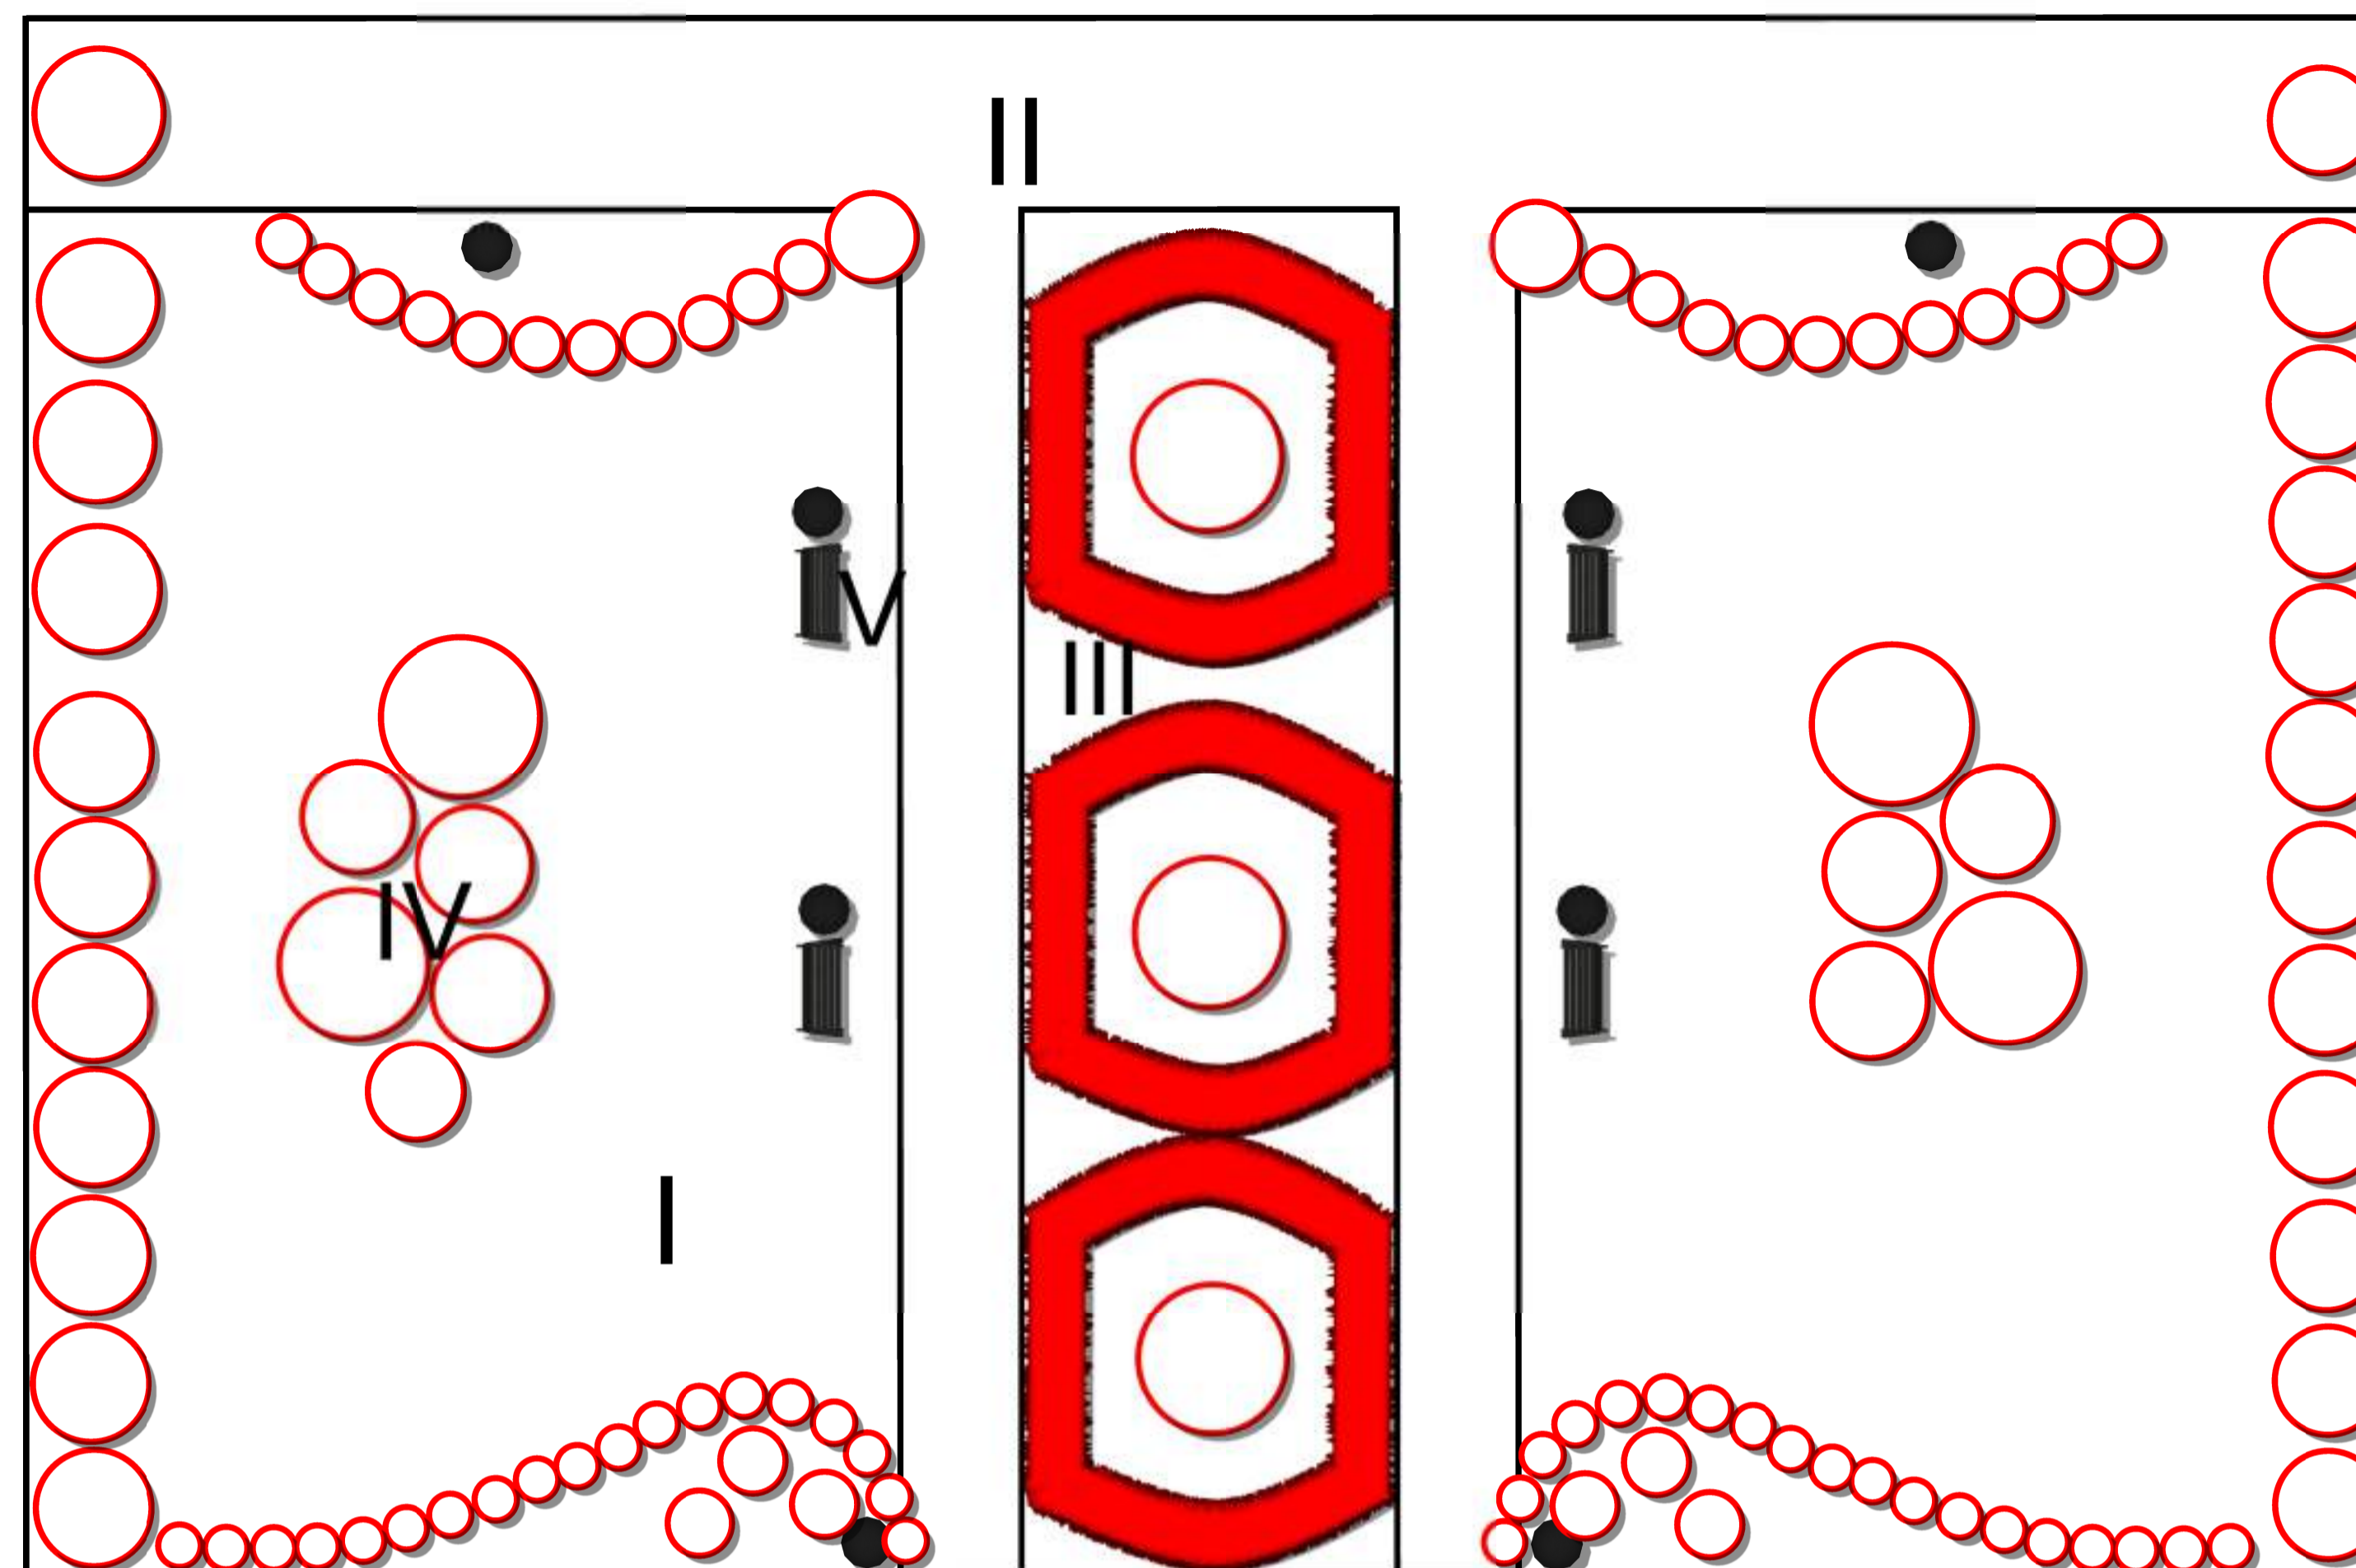

ДП.СПГ.206.51.00.00.00.ГЧ				Літера	Площа	Масштаб
Зм.	Лист	№ докум.	Підпис	Дата	950	1 : 100
Розроб.	Кубик Я.В.					
Перевір.	Юрчик В.І.					
Т.контр.						
Реценз.						
Н.контр.					Аркуш 1   Аркушів 4	
Підтвер.					ОПОРНИЙ ПЛАН	
					47 - КЛТФК	