


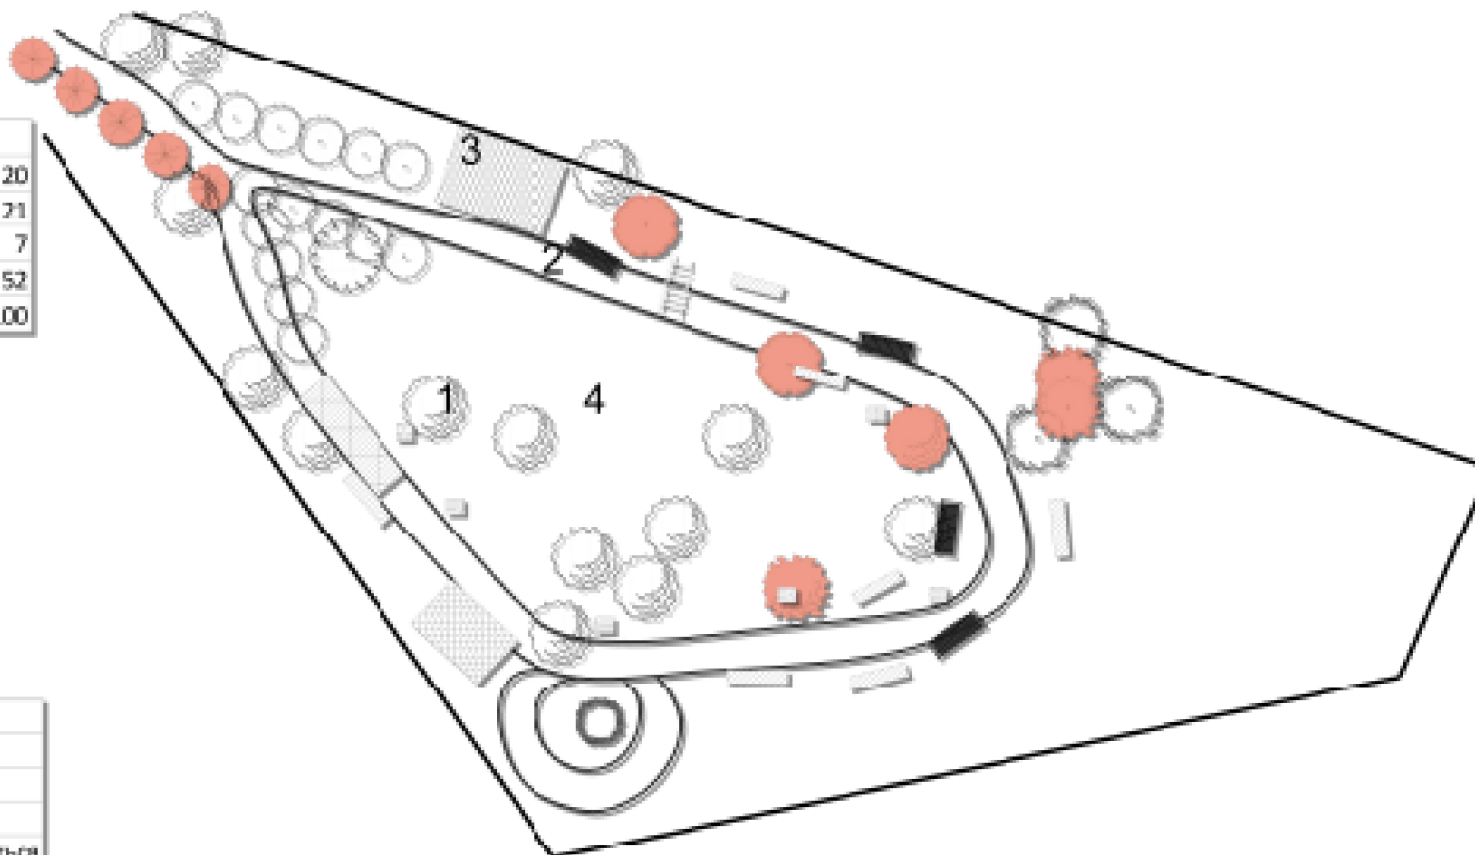

Назва елементу	м ²	%
Зелені насадження	650.4	20
Стежкова мережа	682.90	21
МАФ	227.64	7
Газон	1691.04	52
Всього	3251.36	100

Позн.	Назва елементу
1	Зелені насадження
2	Стежкова мережа
3	МАФ
4	Газон

№	Позн.	Назва елементу
1		Зелені насадження
2		Стежкова мережа
3		МАФ
4		Рослини що видаляються



					ДП.206.000000.57.ГЧ		
Зн.	Арх.	Місцевість	Підпис	Дата	Літера	Площа	Масштаб
Розробив	Дубчик В.Р.					3252.36	1:100
Перевірив	Гнатюк І.А.						
Голова					Арк.	1	Архивів
Відомо							4
Виконав					Опорний план		КЛТФК 47