ДП.СПГ.206.62.00.00.00.ГЧ

N

Експлікація

Позн.	Назва елемента
I	Споруди
II	Квітники
III	Дорожнє покриття
IV	Зелені насадження
V	Газон

Баланс території

Позн.	Назва елемента	м²	%
I	Споруди	286	26
II	Квітники	113	11
III	Дорожнє покриття	260	21
IV	Зелені насадження	246	17
V	Газон	279	25
	Всього	1184	100

Умовні позначення

Позн.	Назва елемента
	Газон
	Споруди
	Квітники
	Листяні насадження
	Квіткові насадження
	Хвойні насадження
	Дорожнє покриття

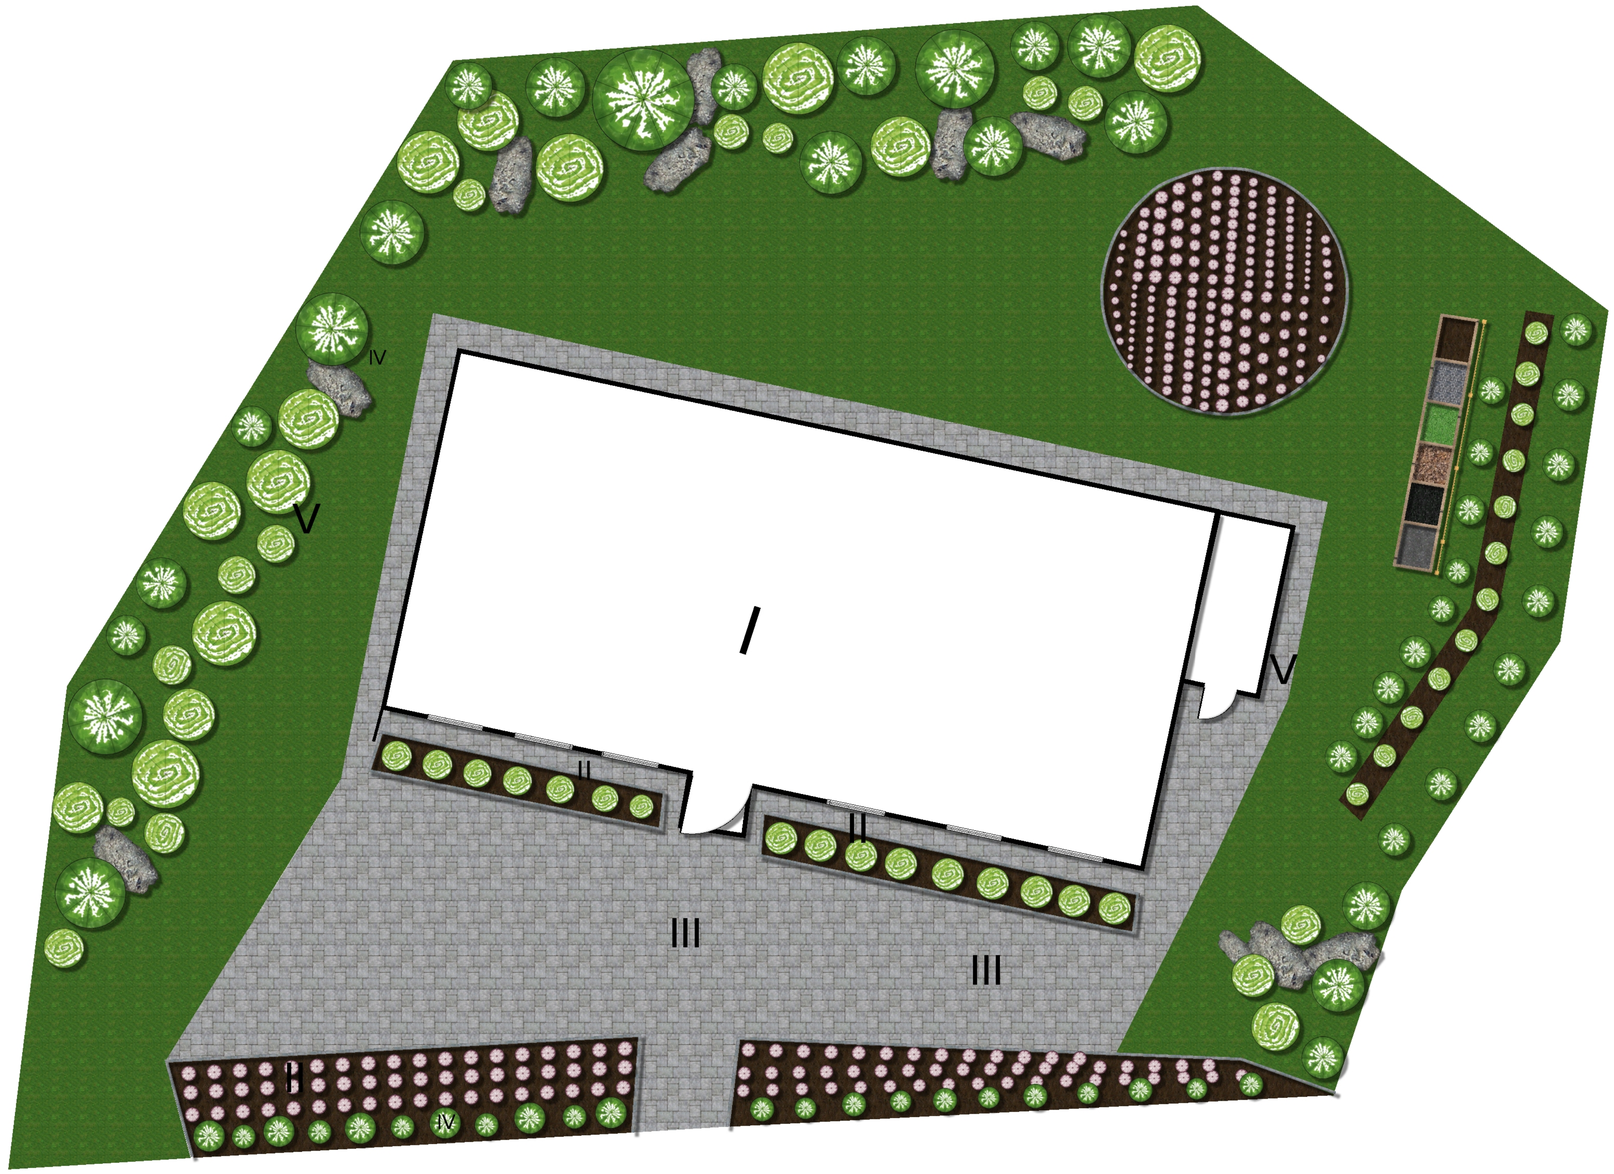

						ДП.СПГ.206.62.00.00.00.ГЧ			
Зм.	Лист.	№ докум.	Підпис	Дата	Проєкт реконструкції озеленення частини території НПП "Кременецькі гори"	Літер	Площа	Масштаб	
Розроб.		Медвідь Ю.В.					1184	1 : 100	
Перевір.		Гнатюк І.А.							
Т.контр.						Аркуш 2	Аркушів 4		
Реценз.									
Н.контр.					ГЕНЕРАЛЬНИЙ ПЛАН	КЛТФК - 47			
Підтвер.									