ДП.СПГ.206.60.00.00.00.ГЧ

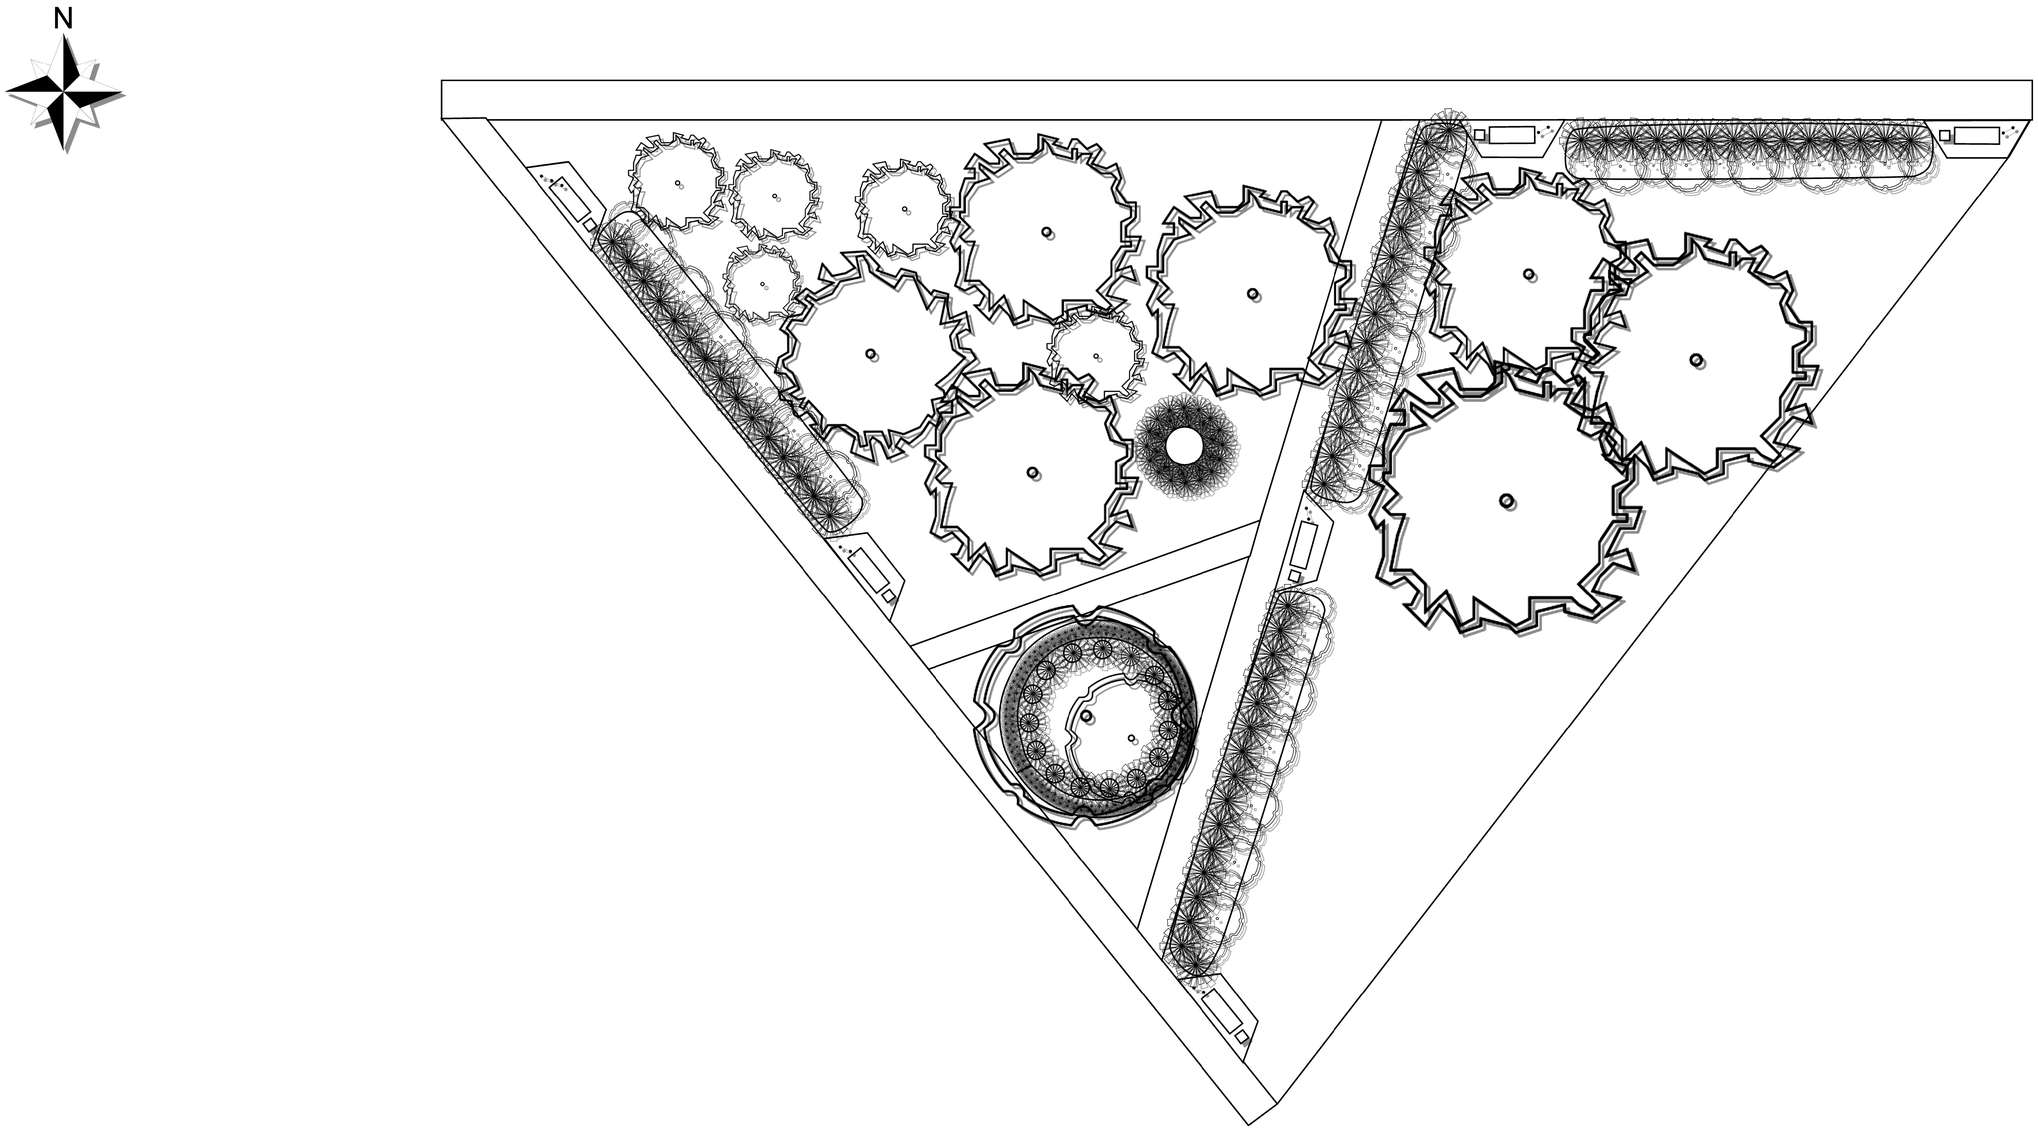

Експлікація

Позн.	Назва елемента
I	Клумби
II	Зелені насадження
III	Дорожнє покриття
IV	МАФ
V	Газони

Баланс території

Назва елемента	м2	%
Клумби	131,4	9,04
Зелені насадження	486,7	33,50
Дорожнє покриття	227	15,62
МАФ	32	2,20
Газон	575,9	39,64
Всього	1453	100

					ДП.СПГ.206.60.00.00.00.ГЧ			
Зм.	Лист	№ докум.	Підпис	Дата	Проєкт реконсрукції озеленення частини території Тернопільського парку "Сопільче"	Літера	Площа	Масштаб
Розроб.		Скрипчук Я.О.					1453	1 : 100
Перевір.		Юрчик В.І.						
Т.контр.						Аркуш 1	Аркушів 4	
Рецензі.		Бобрик І.В.			Опорний план	КЛТФК 47 група		
Н.контр.								