


Дерево-чагарникові насадження			
Позначка	К-ть	Українська назва	Латинська назва
	1	Граб звичайний	<i>Carpinus betulus</i>
	4	Ялина колюча	<i>Picea pungens</i>
	36	Самшит вічнозелений	<i>Buxus sempervirens</i>
	1	Дуб звичайний	<i>Quercus robur</i>
	1	Верба плакуча	<i>Salix babylonica</i>
	5	Туя західна	<i>Thuja occidentalis</i>
	6	Кипарисовик булевард	<i>Chamaecyparis Boulevard</i>
	8	Кипарисовик лавсона	<i>Chamaecyparis lawsoniana</i>
	15	Кипарисовик горіхоплідний	<i>Chamaecyparis pisifera</i>
	3	Спірея японська	<i>Spiraea japonica</i>
	1	Сливка Венгерка	<i>Prunus domestica subsp</i>
	4	Ялина європейська	<i>Picea abies</i>
	2	Гортензія широколиста	<i>Hydrangea macrophylla</i>

Квітникові насадження			
Позначка	К-ть	Українська назва	Латинська назва
	15	Лобелія ампельна	<i>Lobelia cardinalis</i>
	50	Флокс розчепірений	<i>Phlox divaricata</i>
	50	Хоста зібольда	<i>Hosta sieboldiana</i>
	15	Поліантова примула	<i>Primula x polyantha</i>
	15	Папороть чоловіча	<i>Dryopteris filix-mas</i>
	30	Кореопсис мутовчатий	<i>Coreopsis verticillata</i>
	1	Роза флорібунда	<i>Rosa Floribunda 'Simplicity'</i>
	50	Айстра альпійська	<i>Dianthus barbatus</i>

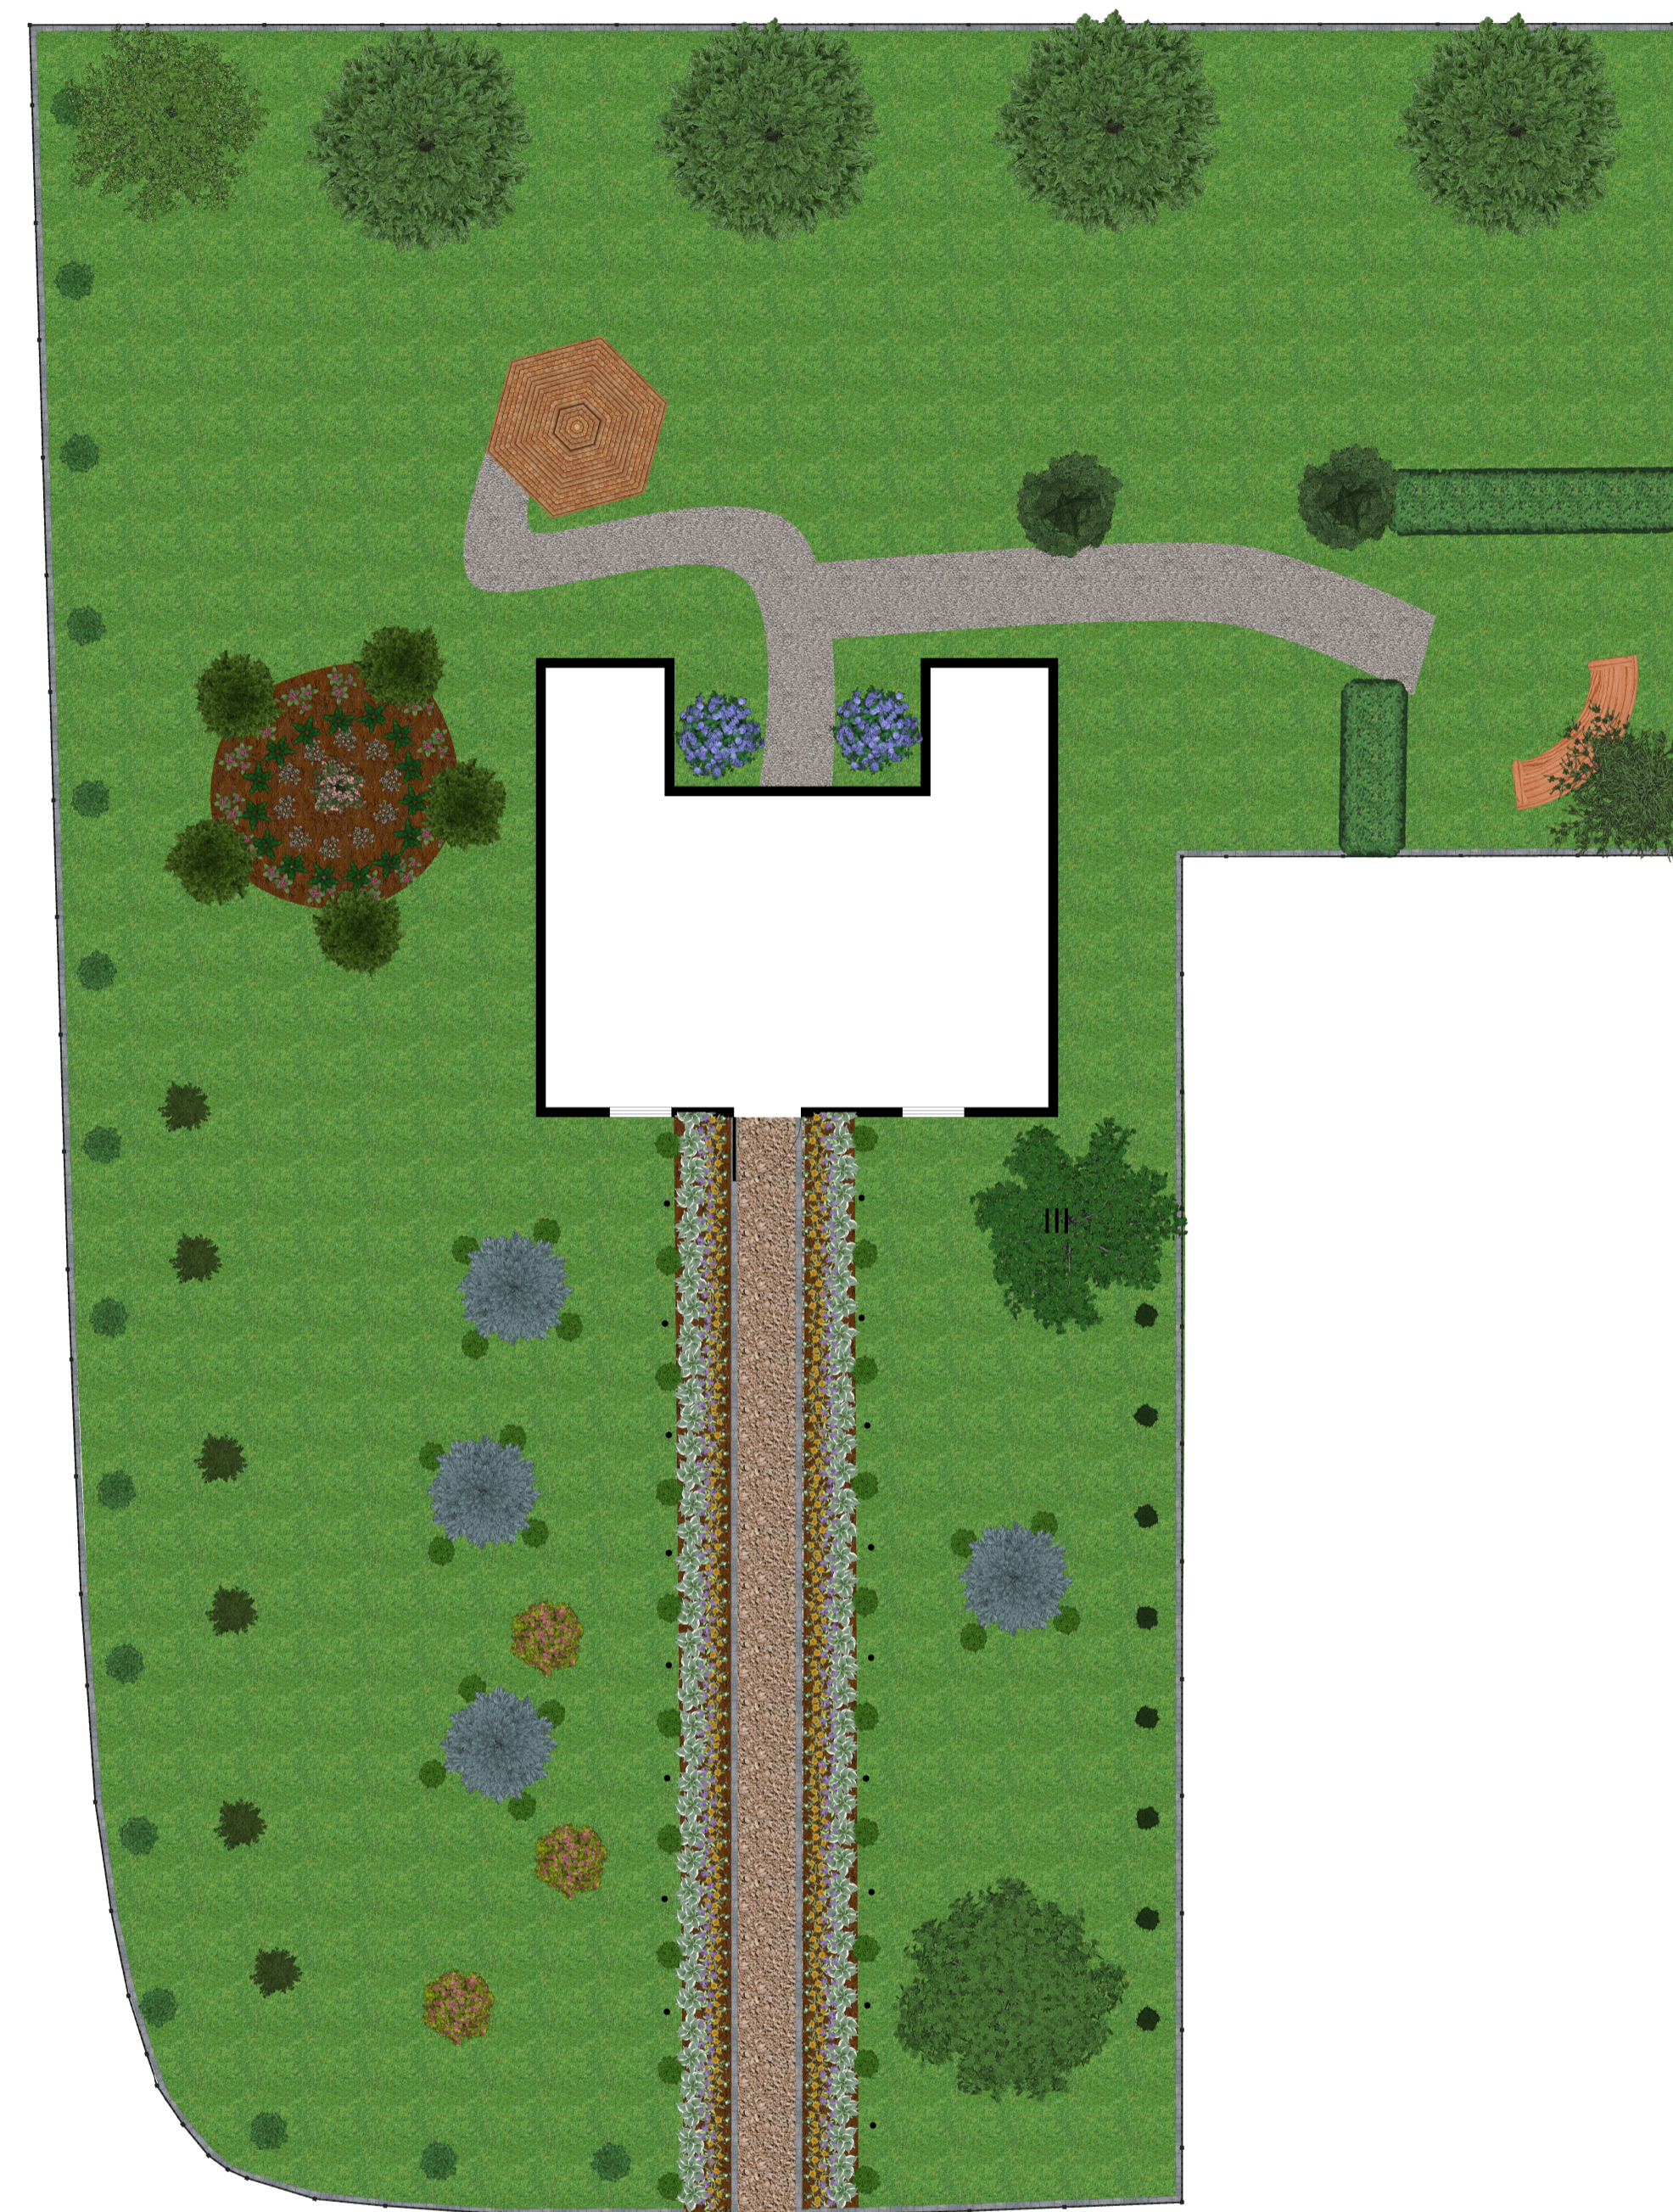

УМОВНІ ПОЗНАЧЕННЯ

Позн.	Назва елемента
	Клумби
	Листяні насадження
	Хвойні насадження
	Дорожнє покриття
	МАФ

ДП.СПГ 206.74.00.00.00.ГЧ			
Зм. Лист	№ докум.	Підпис	Дата
Розроб	Савчук І.М.		
Перевір	Гнатюк І.А.		
Т.контр.			
Р.контр.			
Н.контр.			
Підтвер.			
Проект реконструкції озеленення адміністративного будинку Угорського відділення НПП "Кременецькі гори"			Літера Площа Масштаб
			5056.45 1 : 250
			Аркуш 3 Аркушів 4
ДЕНДРОЛОГІЧНИЙ ПЛАН			47 - КПФК