

Баланс території


Назва елемента	М ²	%
Зелені насадження	3576.4	69
Споруди	103.4	3
Газон	1376.6	28
Всього	5056.4	100

Експозиція

Позн.	Назва елемента
I	Споруди
II	Газон
III	Зелені насадження

Умовні позначення

Позначка	Назва елемента
	Хвойні рослини
	Листяні рослини, які лишаються
	Листяні рослини, які вилучаються

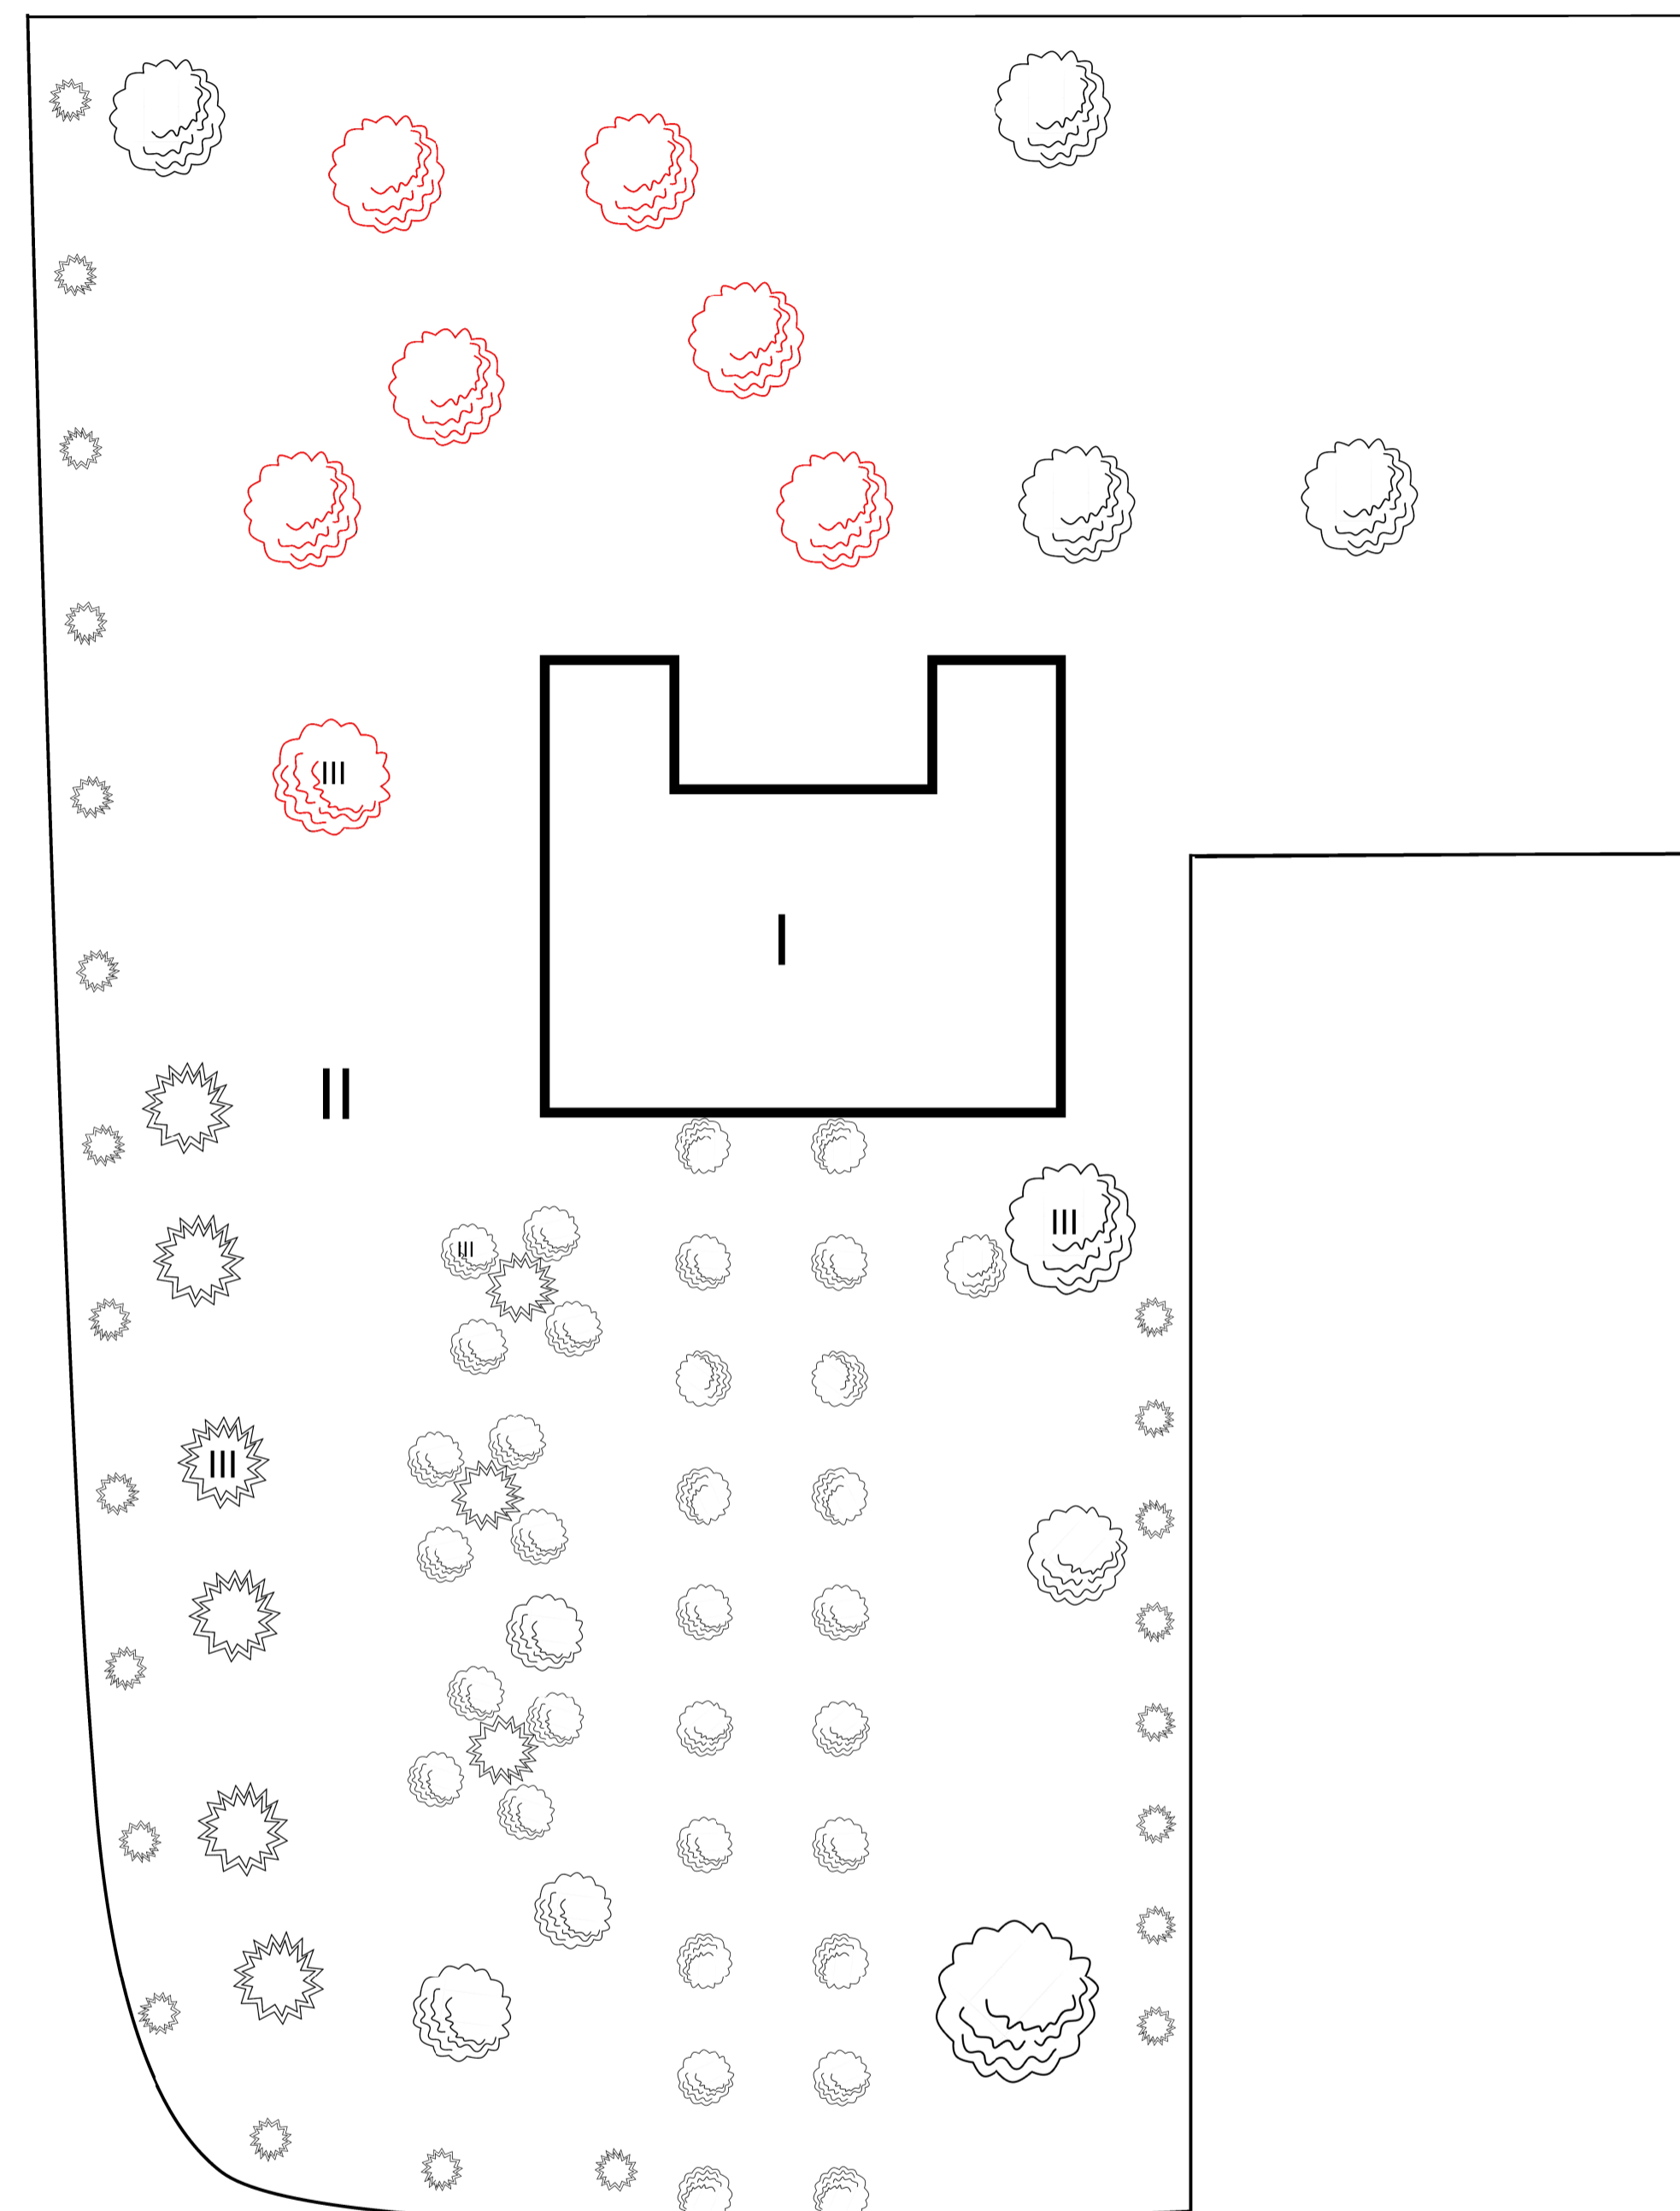

				ДП.СПГ 206.74.00.00.00.ГЧ			
Зм.Лист	№ докум.	Підпис	Дата	Проект реконструкції озеленення адміністративного будинку Угорського відділення НПП "Кременецькі гори"	Літера	Площа	Масштаб
Розроб	Савчук І.М.					5056.45	1 : 250
Перевір	Гнатюк І.А.				Аркуш 1	Аркушів 4	
Т.контр.							
Рецензент							
Н.контр.				ОПОРНИЙ ПЛАН			47 - КПФК
Підтвер.							