



Експлікація


№	Назва елементу
1	Споруди
2	Доріжки
3	Квітники
4	Газон
5	МАФ
6	Зелені насадження
7	Футбольний майданчик
8	Баскетбольний майданчик
9	Волейбольний майданчик

Баланс території

№	Назва елементу	М ²	%
1	Споруди	1462	17,0
2	Доріжки	3066,49	35,6
3	Квітники	420,25	4,9
4	Газон	2213,22	25,7
5	МАФ	100,5	1,1
6	Зелені насадження	490,36	5,7
7	Футбольний майданчик	336	3,9
8	Баскетбольний майданчик	390	4,5
9	Волейбольний майданчик	140	1,6
Всього		8618,82	100

Умовні позначення

Позн.	Назва елементу
	Зелені насадження які виділяються
	Існуючі зелені насадження

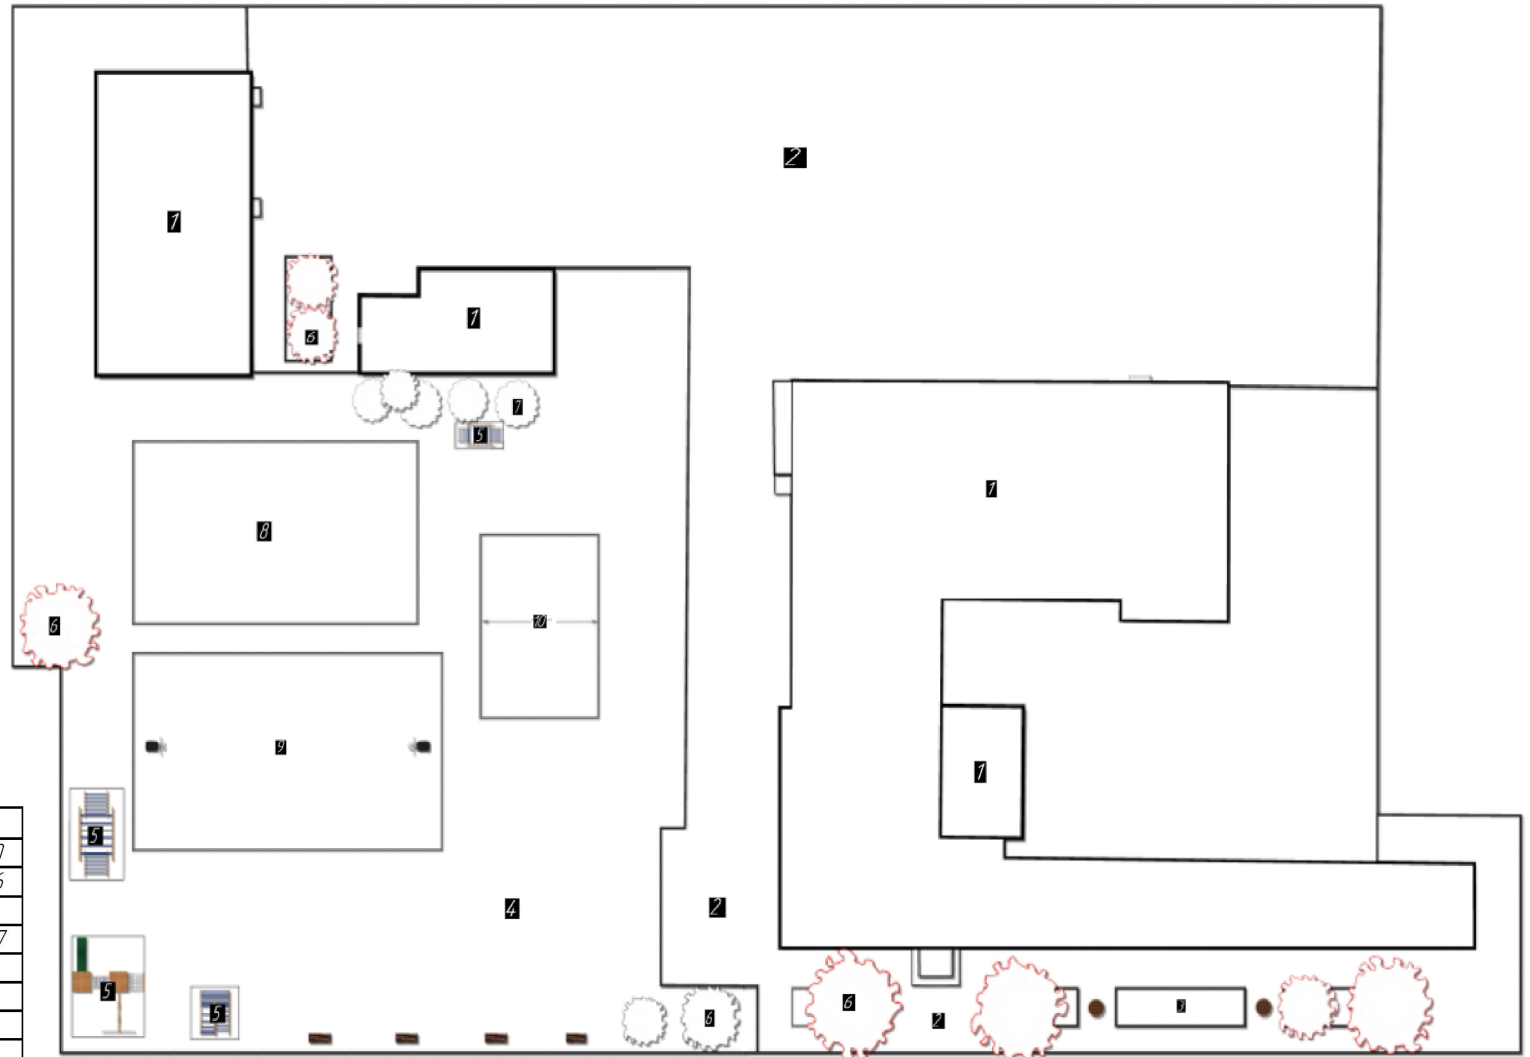

				ДП.СП.206.67.00.00.00.Г4		
№	Дат.	№ документа	Годик.	Етап	Автор	Листів
Розроб.		Шклярук АД				1200
Лектор		Гавриш ІА				
Рисувач					Арх.	1 Архив
Висновок						4
Проект реконструкції освітлення Млинівського ліцею №1					Опорний план	
					К/ЛФК 47 група	